


Etap I

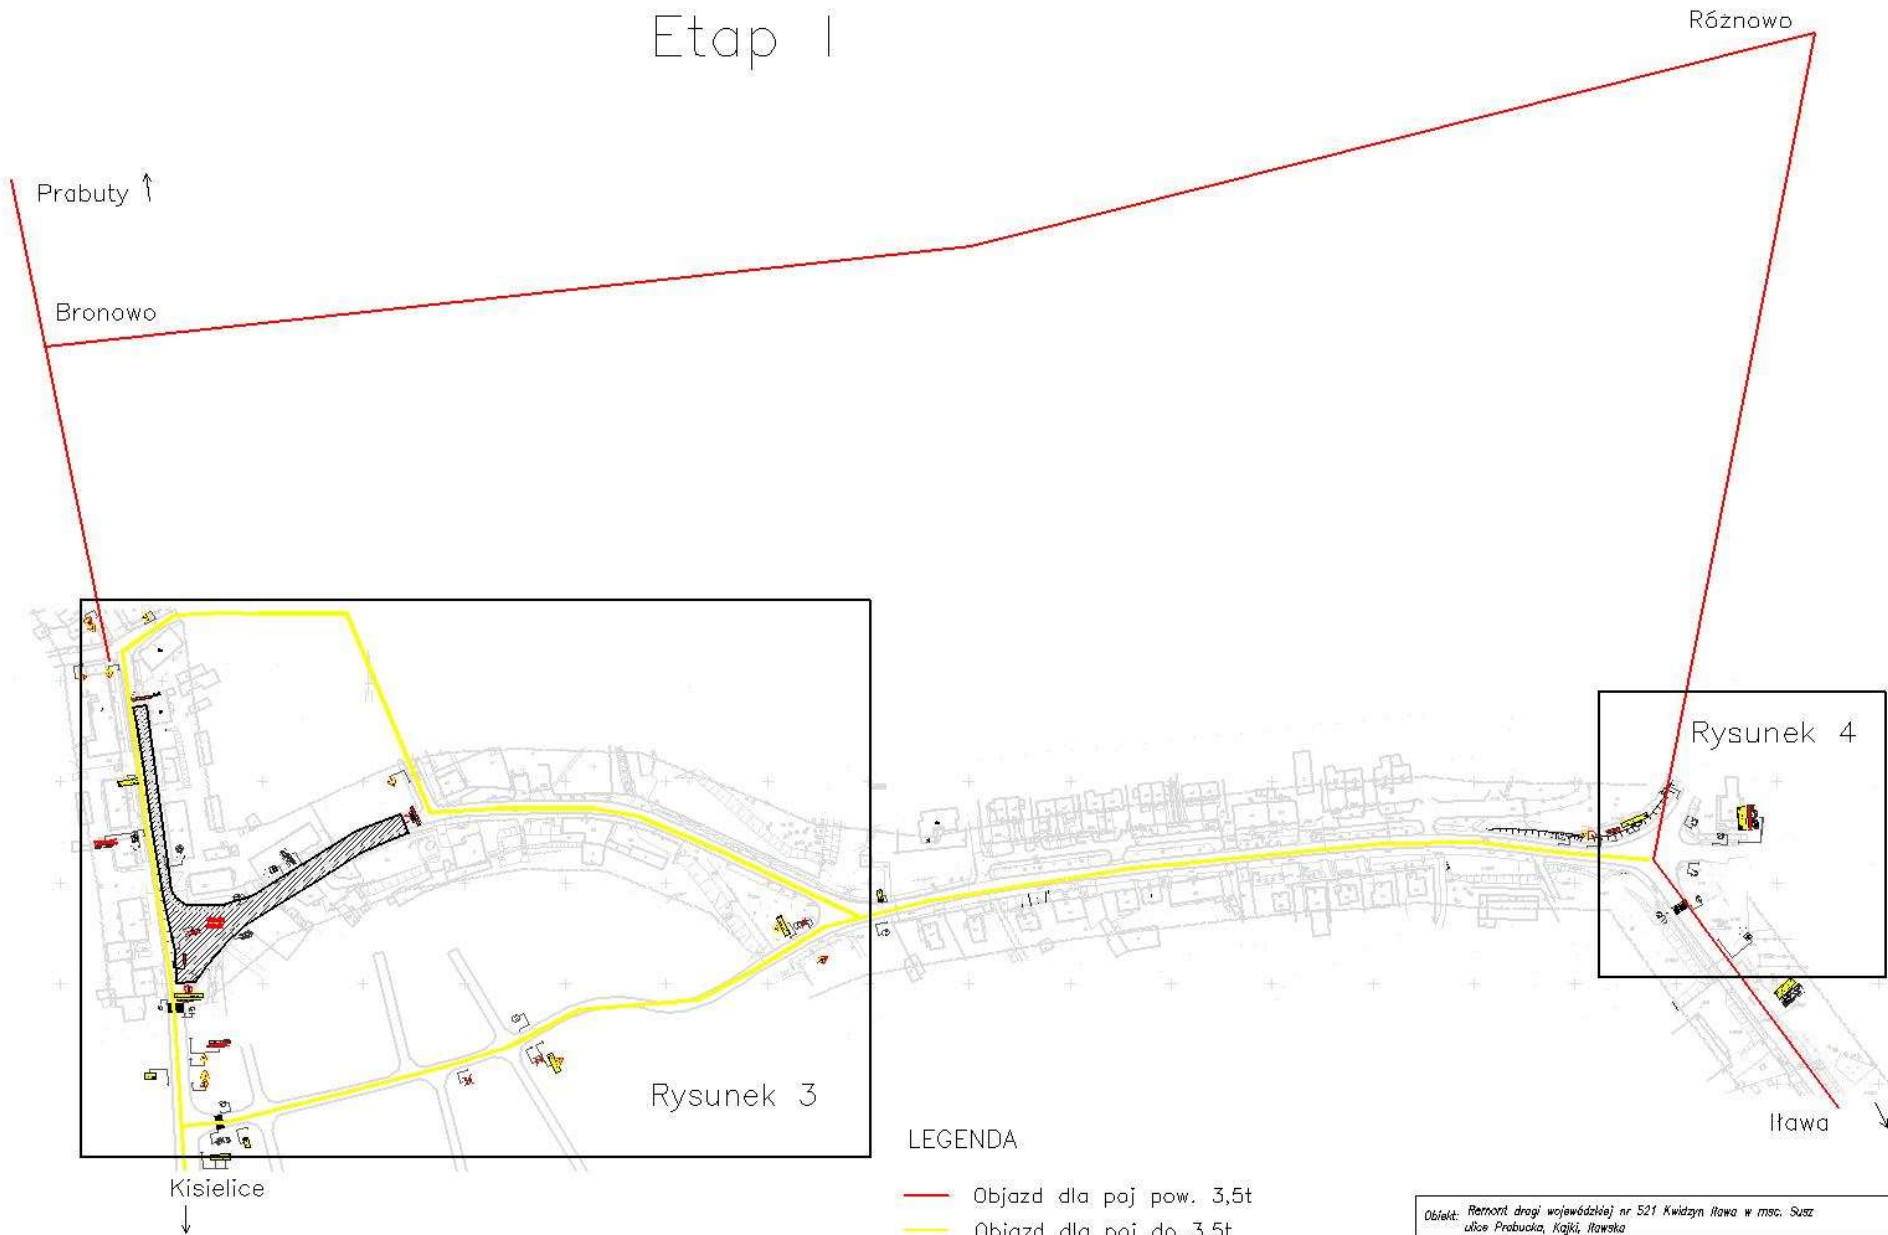

LEGENDA

- Objazd dla pojazdów powyżej 3,5t
- Objazd dla pojazdów do 3,5t

Objekt: <i>Remont drogi wojewódzkiej nr 521 Kwidzyn Itawa w msc. Susz</i>		Nr rys. 2	
ulica Prąbuńska, Kajki, Itawska			
Temat: <i>Projekt tymczasowej organizacji ruchu</i>	Podpis	Skala: 1:500	
Branża: <i>Schemat objazdu - etap I</i>	Projektant: <i>mgr inż. Damian Retel</i>		Data: Styczeń 2017
Asystent projektanta: <i>inż. Tomasz Murawski</i>			