


Różnowo

# Etap III

Prabuty ↑

Bronowo

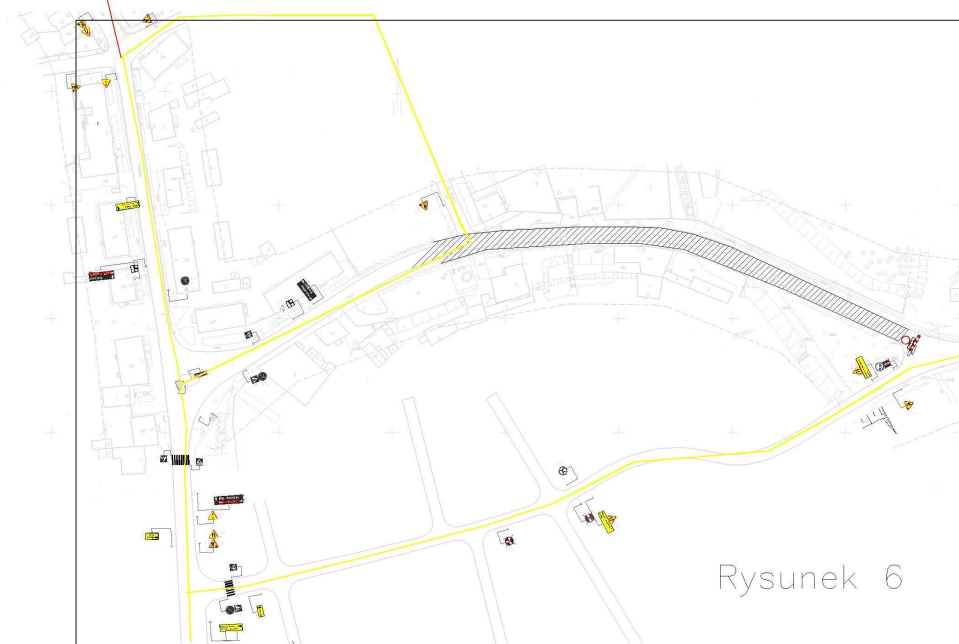


Rysunek 6

Kisielice ↓

## LEGENDA

- Objazd dla poj pow. 3,5t
- Objazd dla poj do 3,5t

Rysunek 4

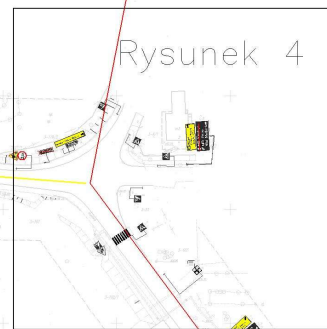

Itawa ↓

Obiekt: <i>Remont drogi wojewódzkiej nr 521 Kwizdyn Itawa w msc. Susz ulice Prabucka, Kajki, Itawska</i>		Nr rys. 7
Temat: <i>Projekt tymczasowej organizacji ruchu</i>		Podpis
Branża: <i>Schemat objazdu - etap I</i>		Skala: 1:500
Projektant: <i>mgr inż. Damian Retel</i>		Data: 1 stycznia 2017
Asystent projektanta: <i>inż. Tomasz Murawski</i>		